



CHI TIẾT MẶT BẰNG PHÒNG BƠM CẤP NƯỚC SINH HOẠT

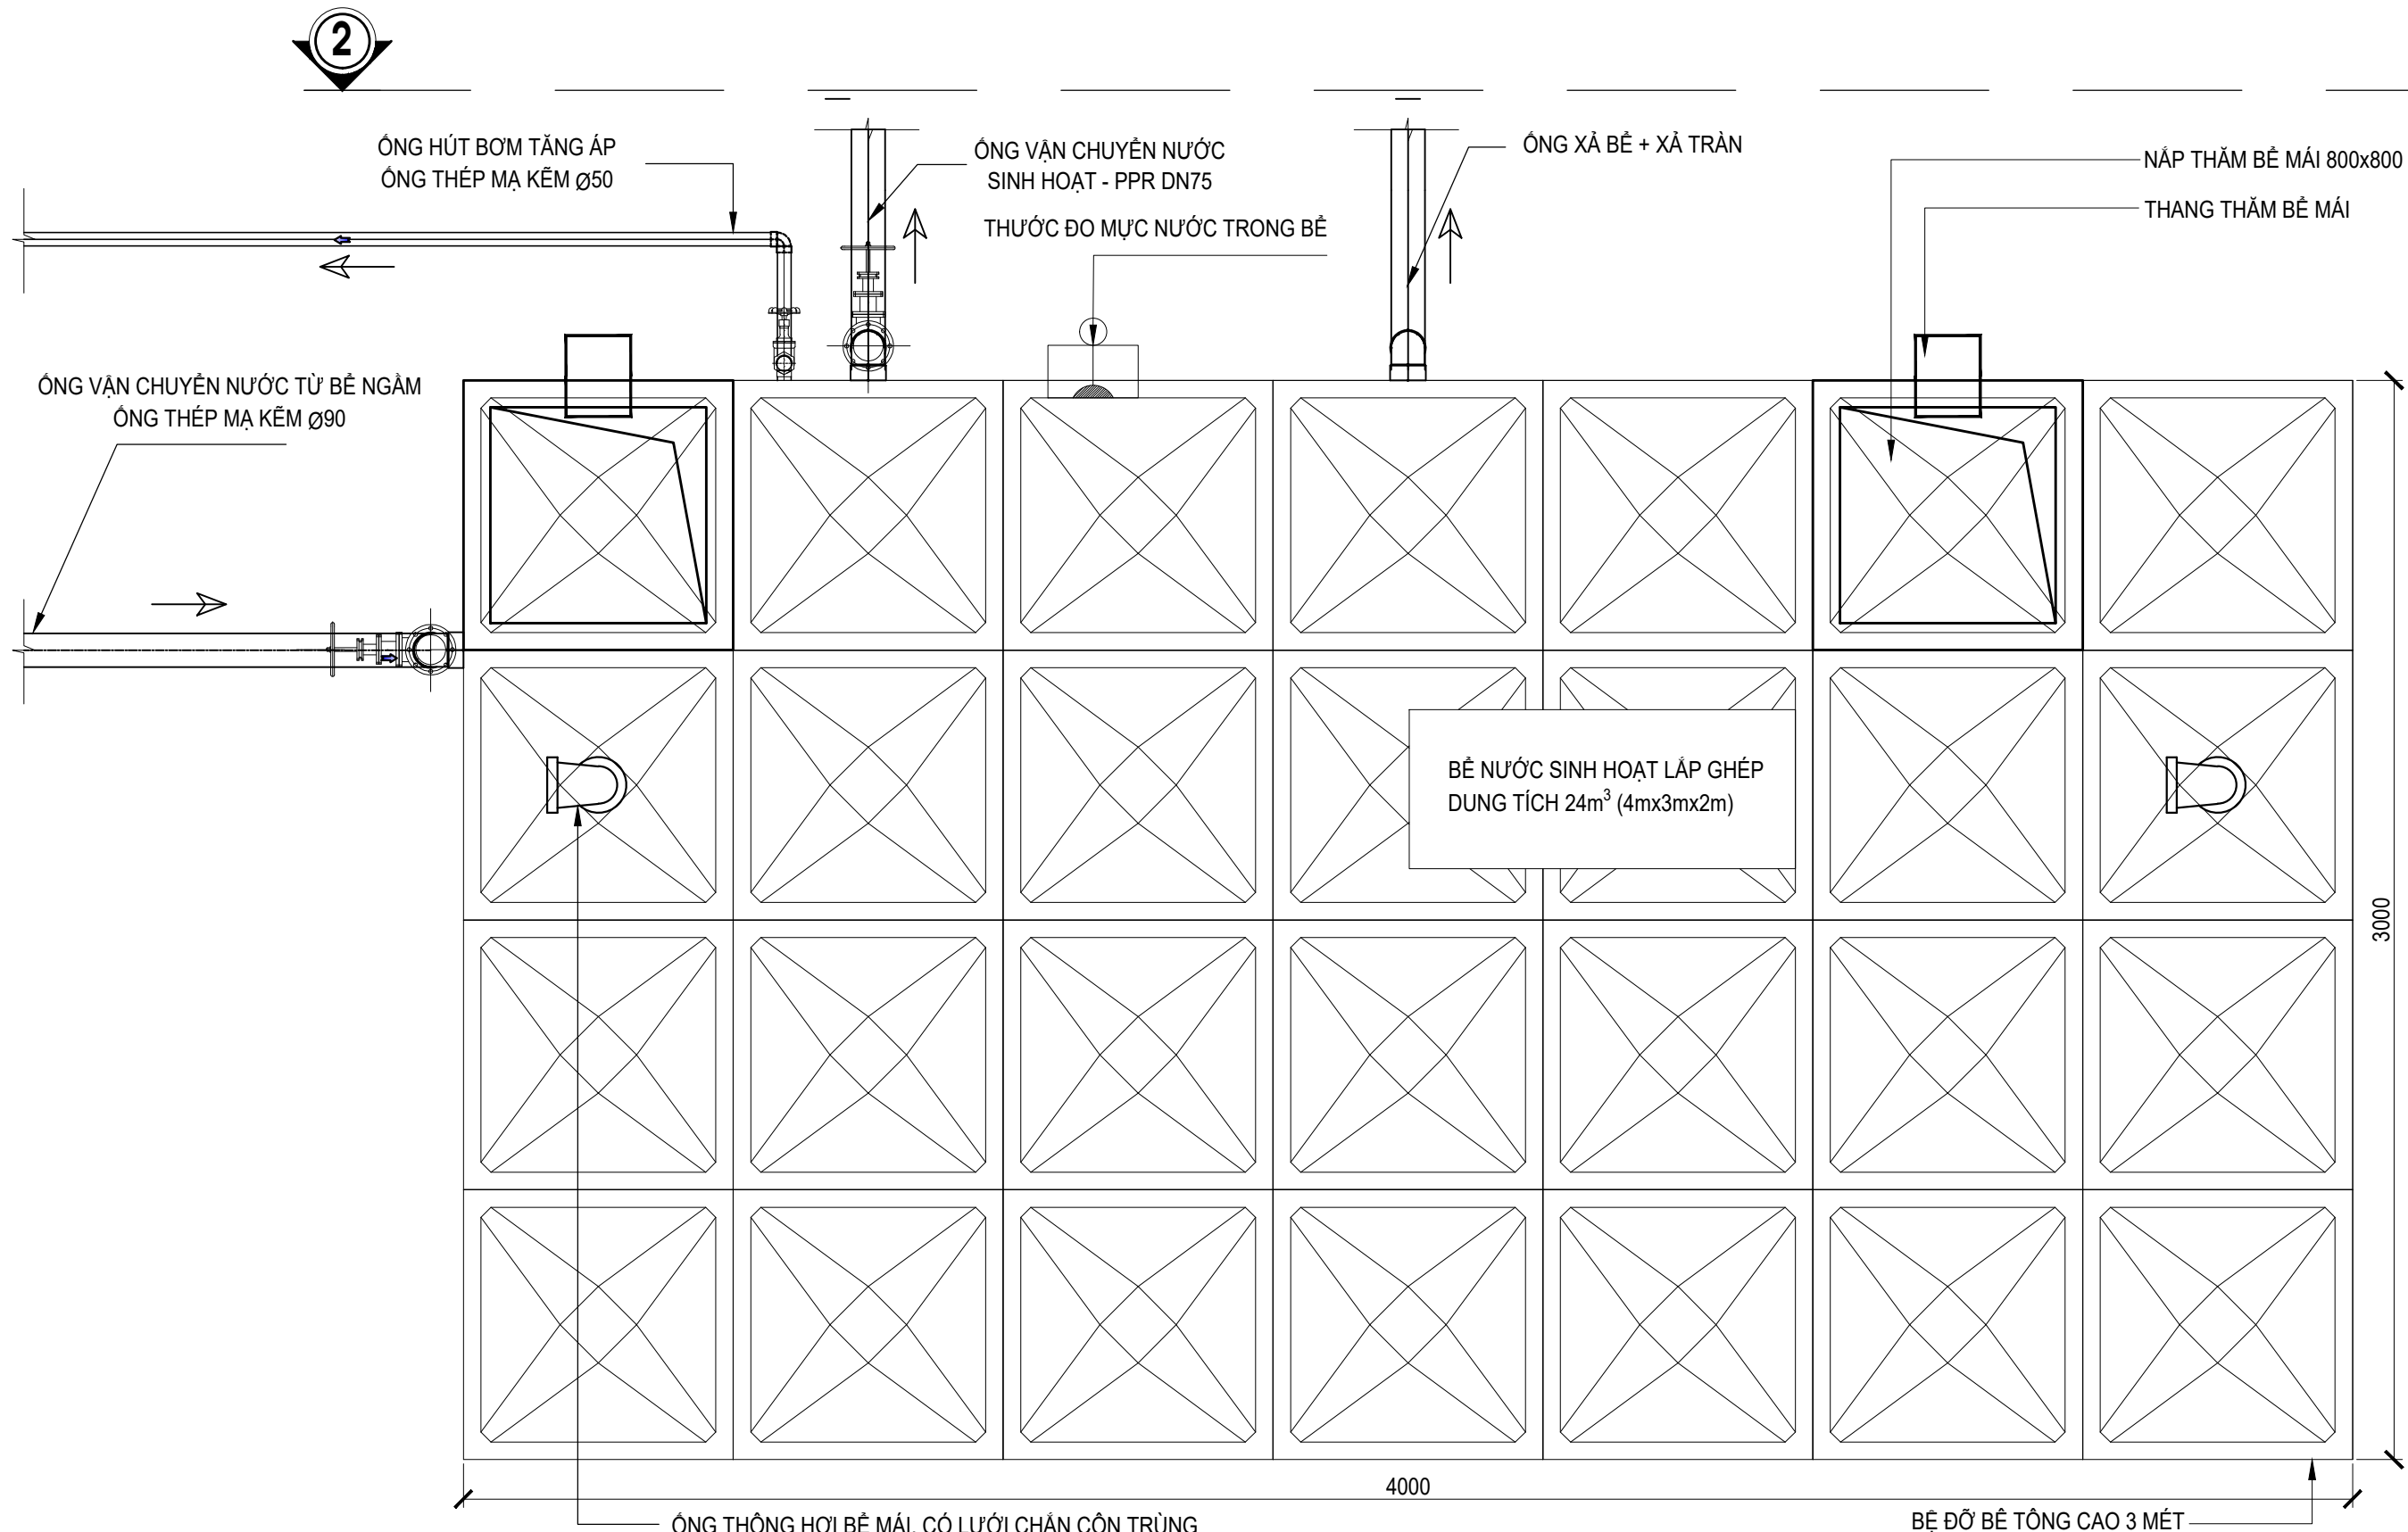


CHI TIẾT MẶT BẰNG BỂ MÀI


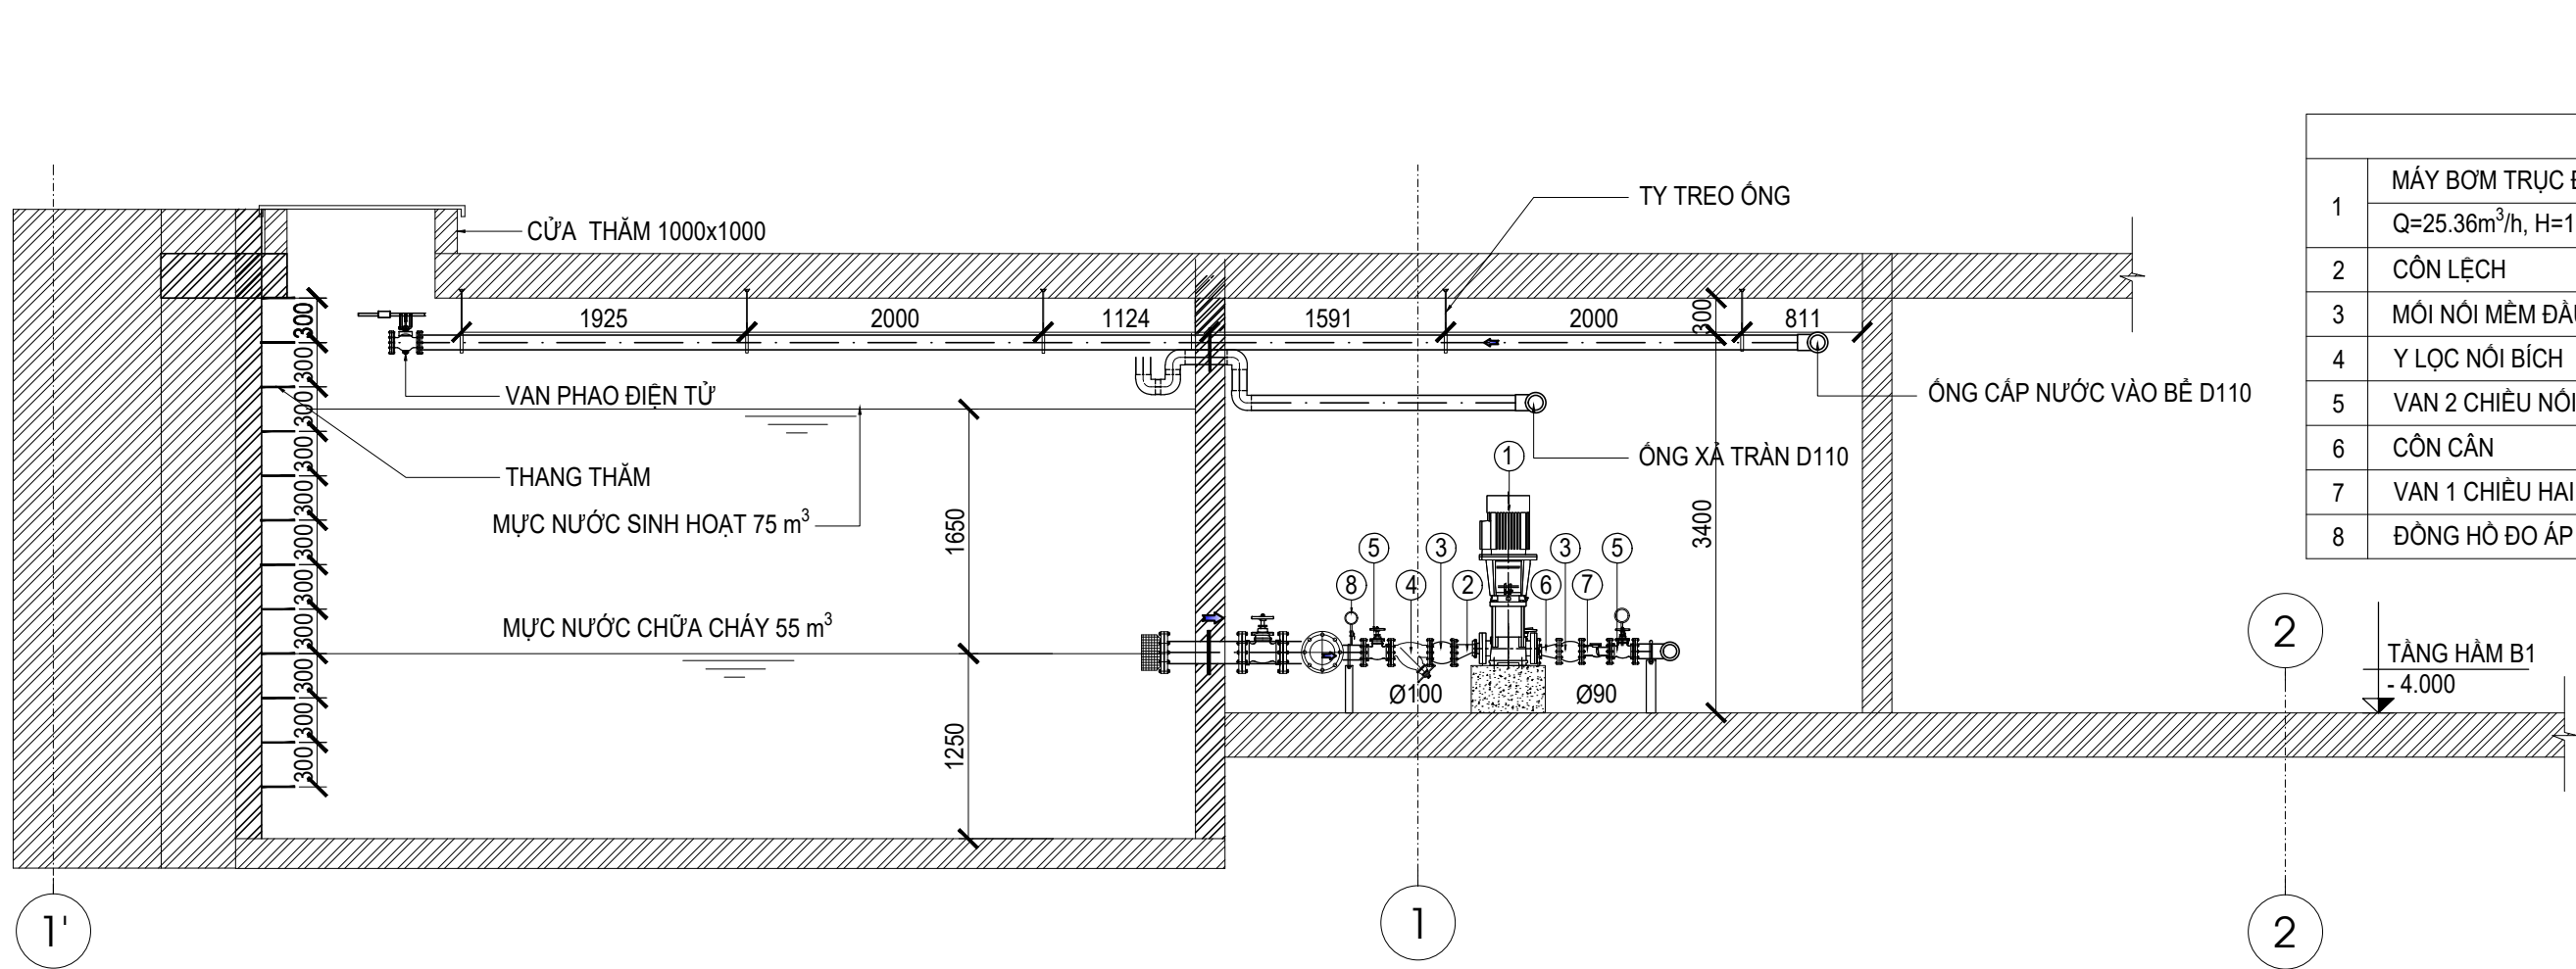


MẶT CẮT 1-1 QUA PHÒNG BƠM

CHÚ THÍCH	
1	MÁY BƠM TRỰC ĐỨNG - 1 BƠM HOẠT ĐỘNG, 1 BƠM DỰ PHÒNG
2	CÓN LẾCH
3	MÔI NỒI MỀM ĐẦU BÍCH
4	Y LỌC NỒI BÍCH
5	VẠN 2 CHIỀU NỒI BÍCH
6	CÓN CÁN
7	VẠN 1 CHIỀU HAI ĐẦU NỒI BÍCH
8	ĐỒNG HỒ ĐO ÁP SUẤT

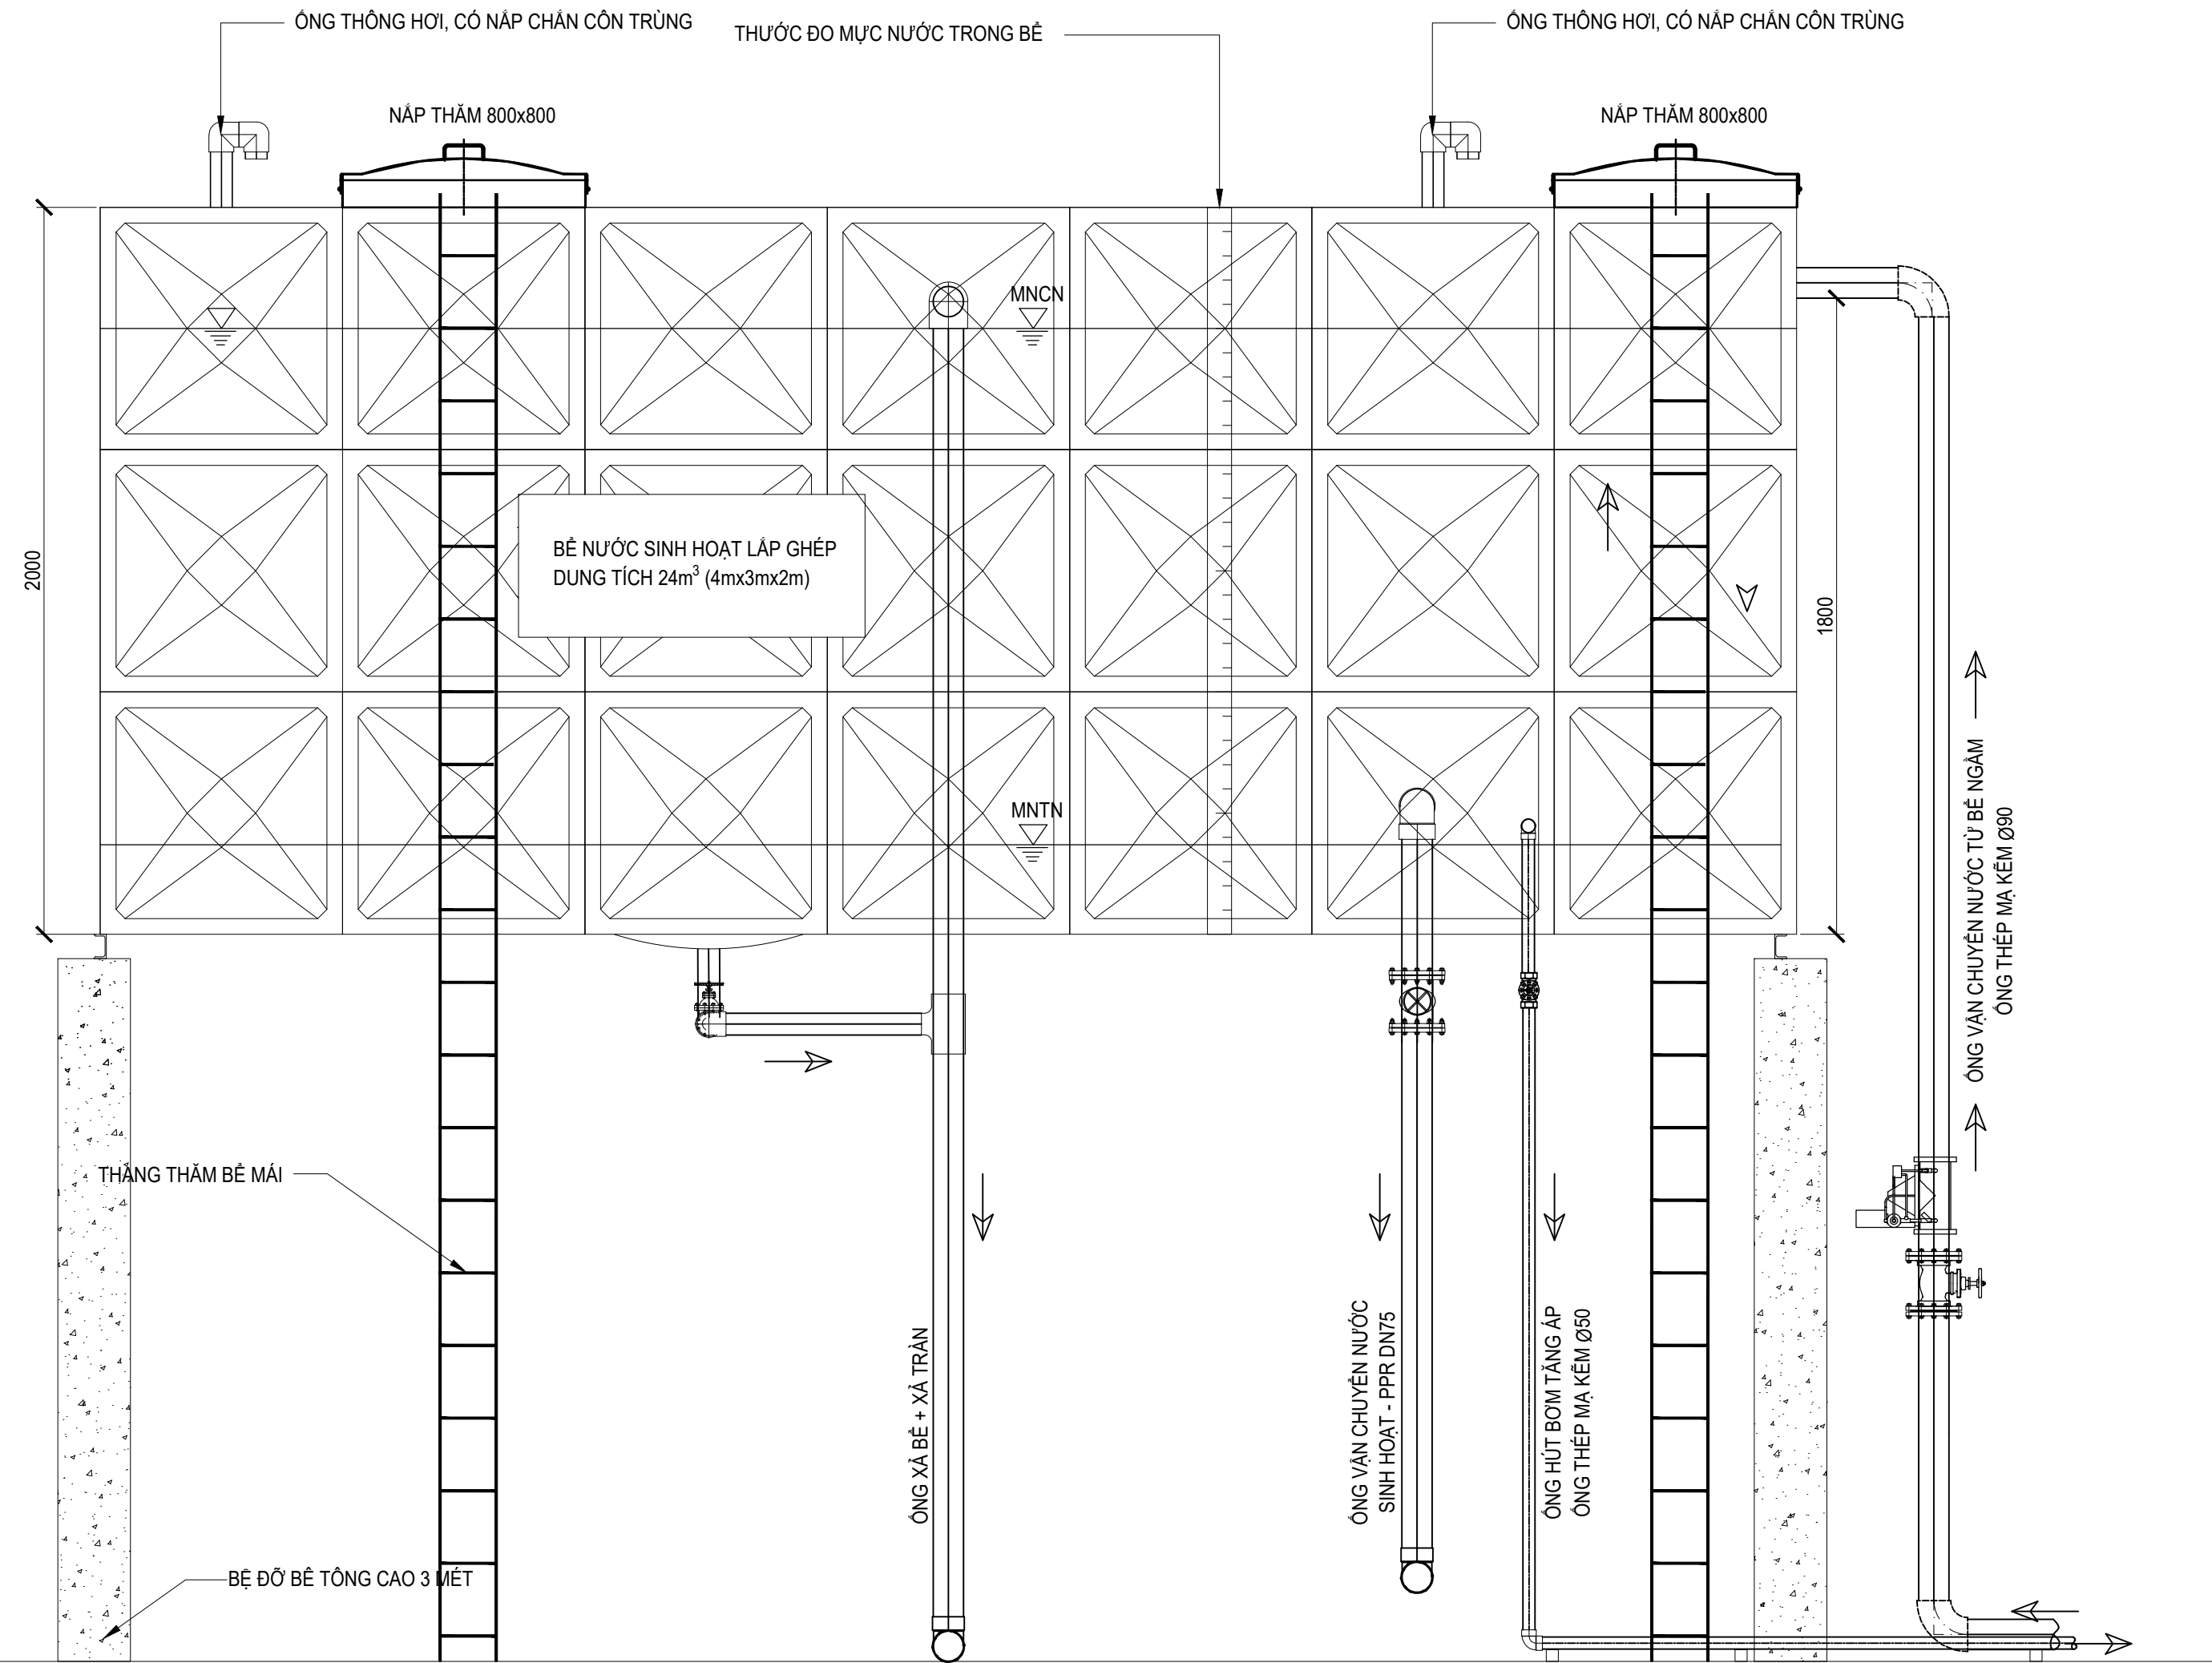

MẶT CẮT 2-2 NGANG BỂ MÀI

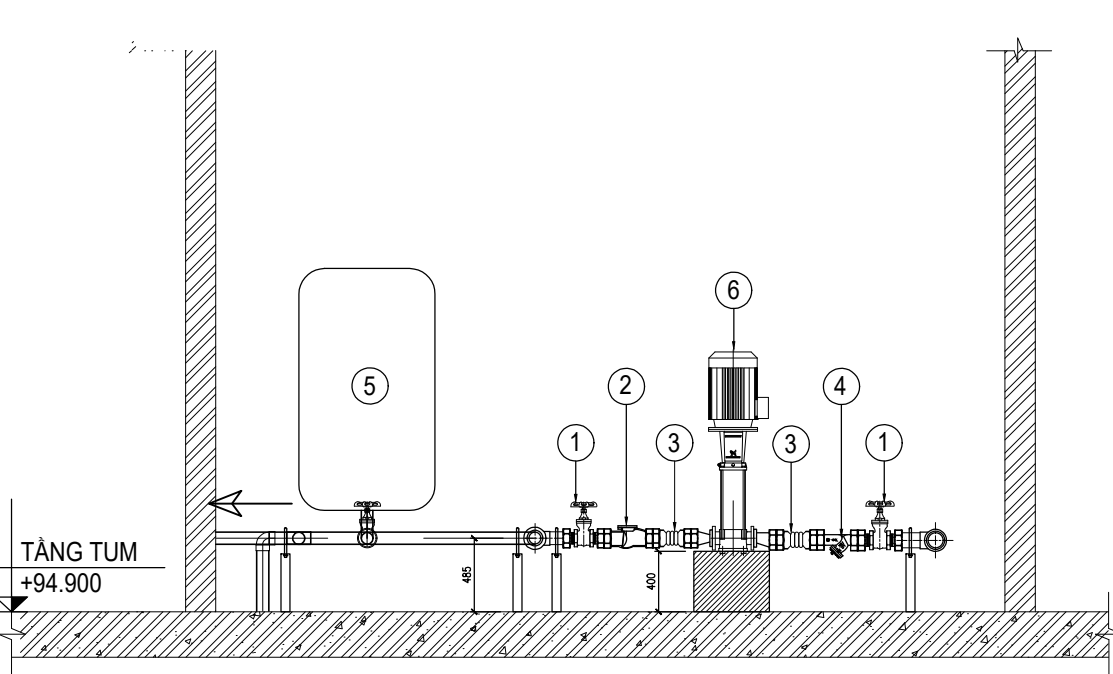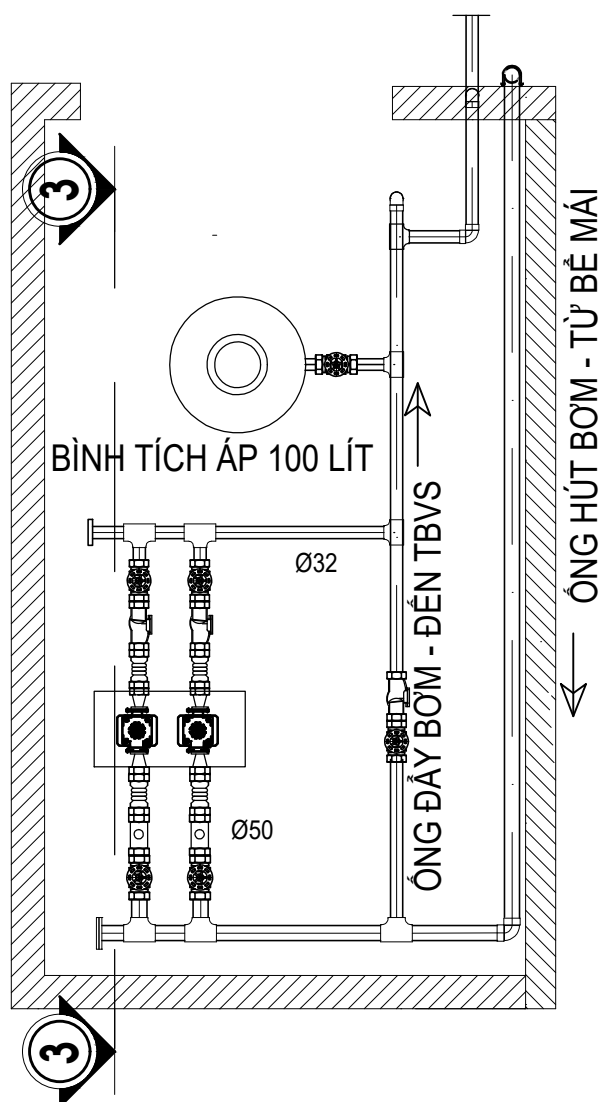

CHI TIẾT MẶT BẰNG VÀ MẶT CẮT 3-3 PHÒNG BƠM TĂNG ÁP

CHÚ THÍCH	
1	VẠN 2 CHIỀU
2	VẠN 1 CHIỀU
3	MÔI NỒI MỀM ĐẦU BÍCH
4	Y LỌC NỒI BÍCH
5	BÌNH TÍCH ÁP 100 LÍT
6	MÁY BƠM TRỰC ĐỨNG - Q=5.81 m³ - H=19.54 m

TRƯỜNG ĐẠI HỌC SƯ PHẠM KỸ THUẬT TP.HCM KHOA XÂY DỰNG BỘ MÔN KẾT CẤU CÔNG TRÌNH		ĐỒ ÁN CẤP THOÁT NƯỚC CÔNG TRÌNH				
		THIẾT KẾ HỆ THỐNG CẤP THOÁT NƯỚC CHO TÒA NHÀ BRG				
TBM	NGUYỄN VĂN HẬU	BẢN VẼ:  CHI TIẾT LẮP ĐẶT				
GVHD	PHAN THÀNH CHIẾN					
SVTH	NGUYỄN THÀNH PHÁT					
		MSSV	22135032	HOÀN THÀNH	11/27/2024 8:05:28 PM	