




CHI TIẾT ĐỒNG HỒ NƯỚC

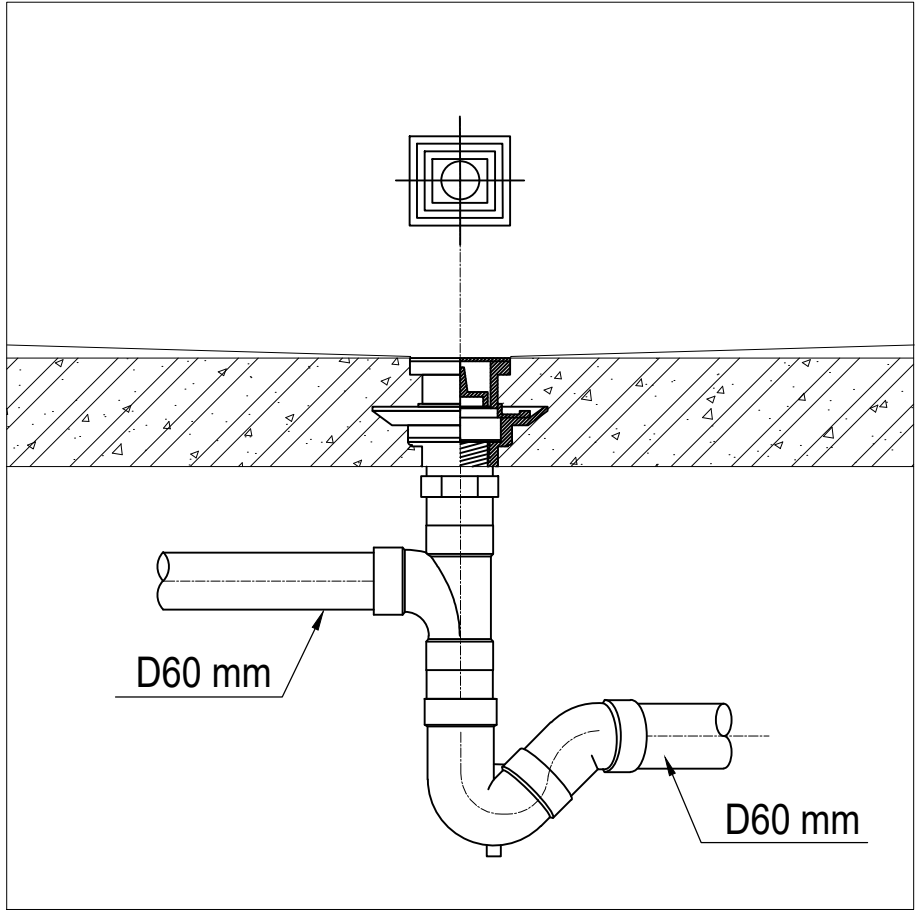


CHI TIẾT ỐNG XÁM CHUNG PHIẾU

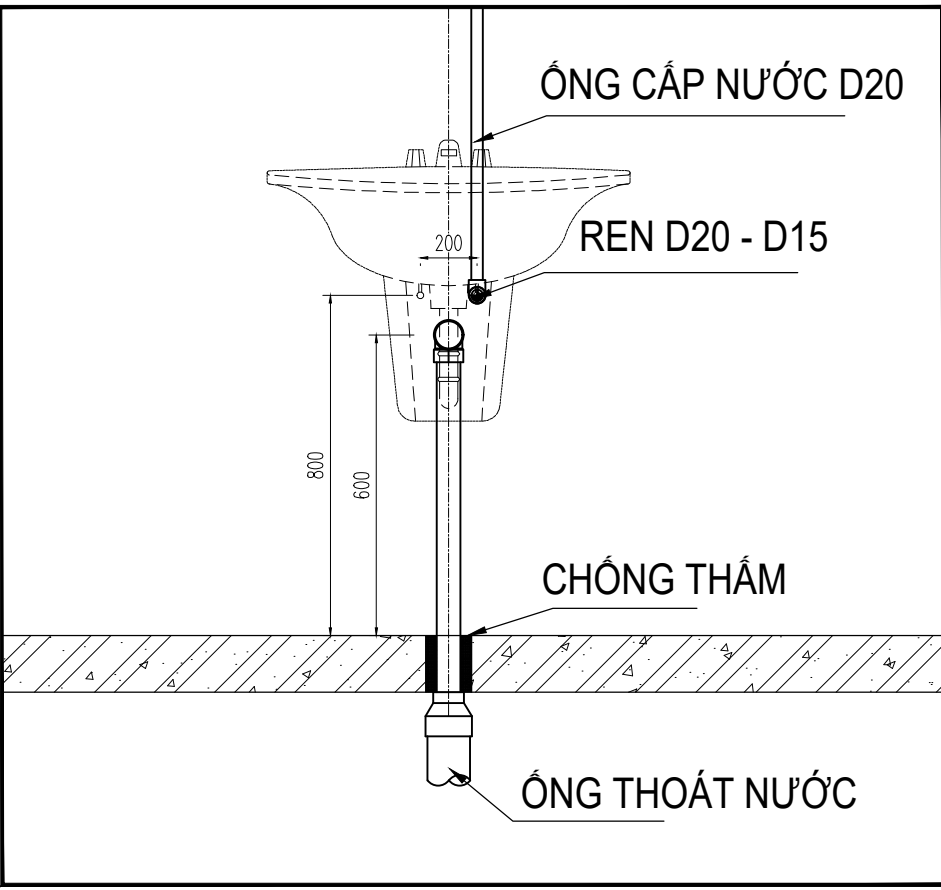


CHI TIẾT LẮP ĐẶT RỬA MẶT

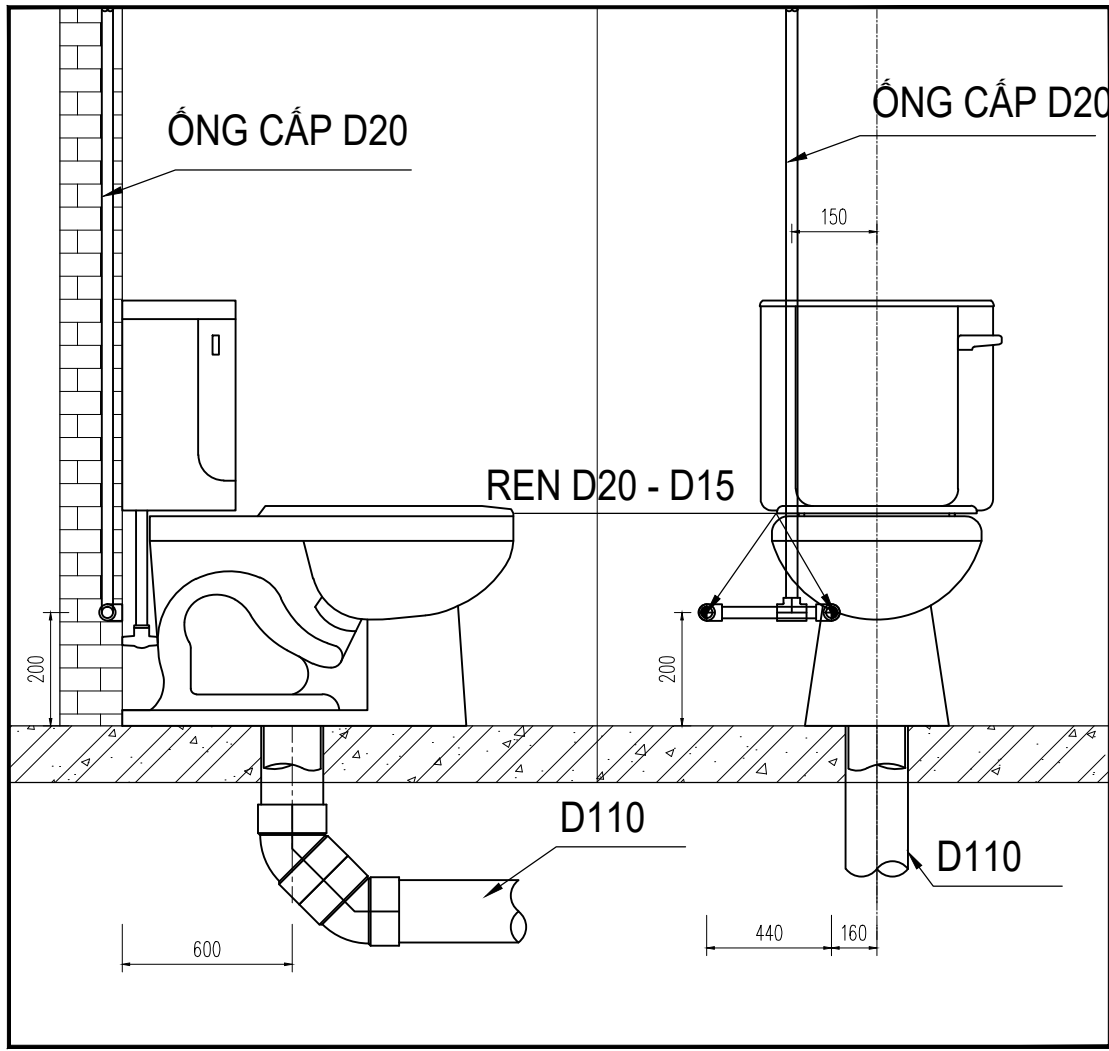


CHI TIẾT LẮP ĐẶT HỒ XÍ

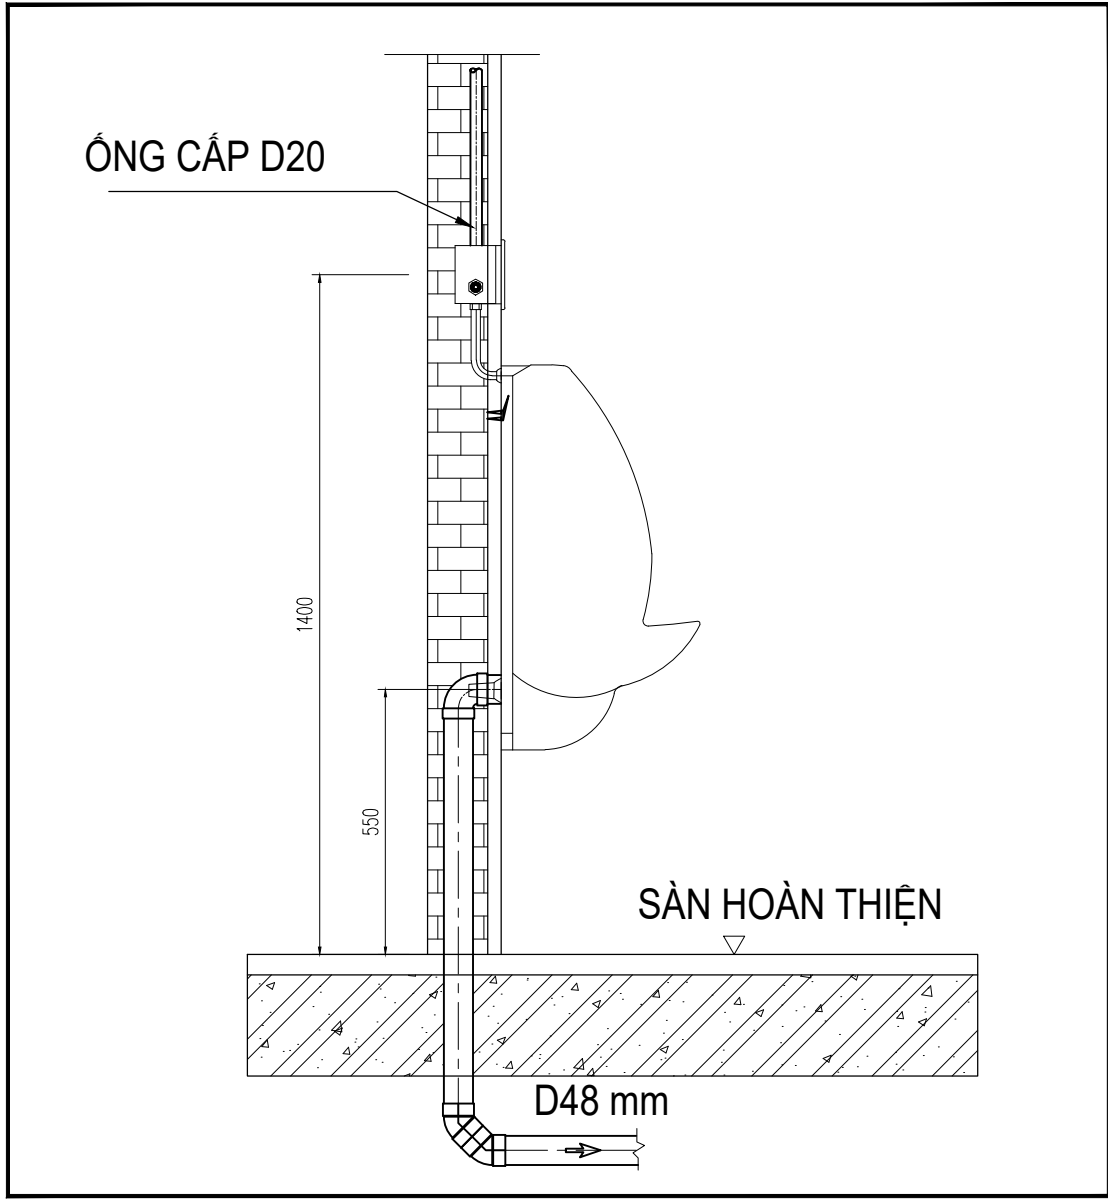


CHI TIẾT LẮP ĐẶT ẦU TIỂU

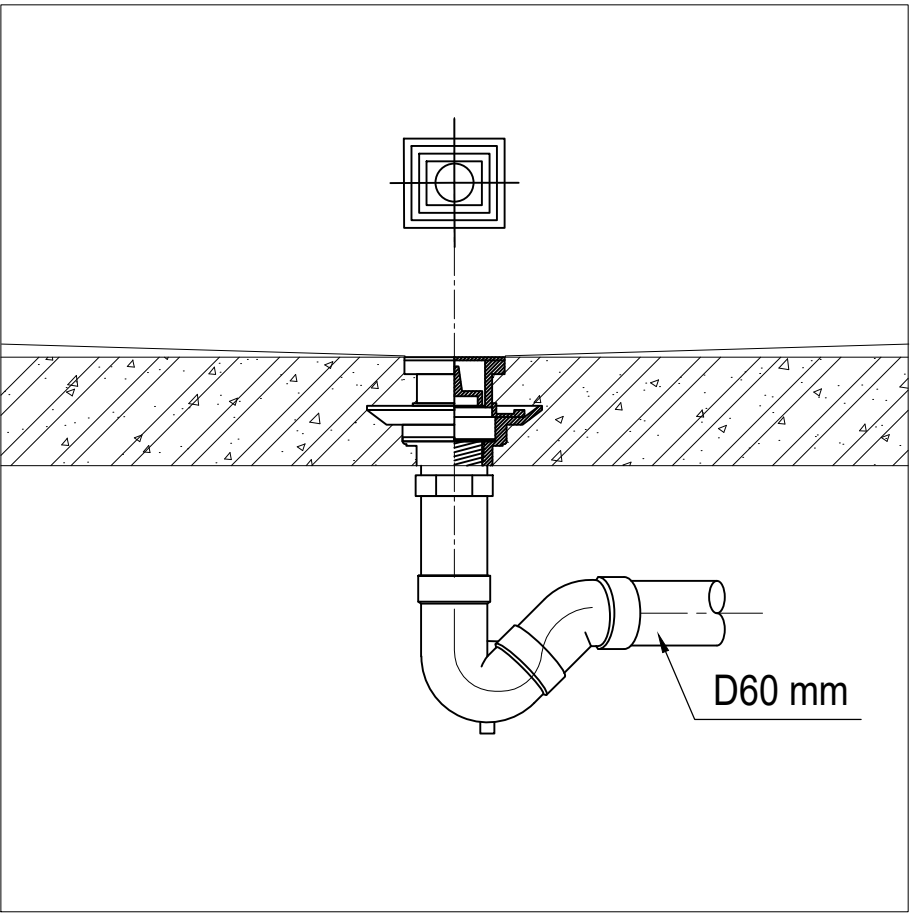


CHI TIẾT PHIẾU THU NƯỚC SÀN

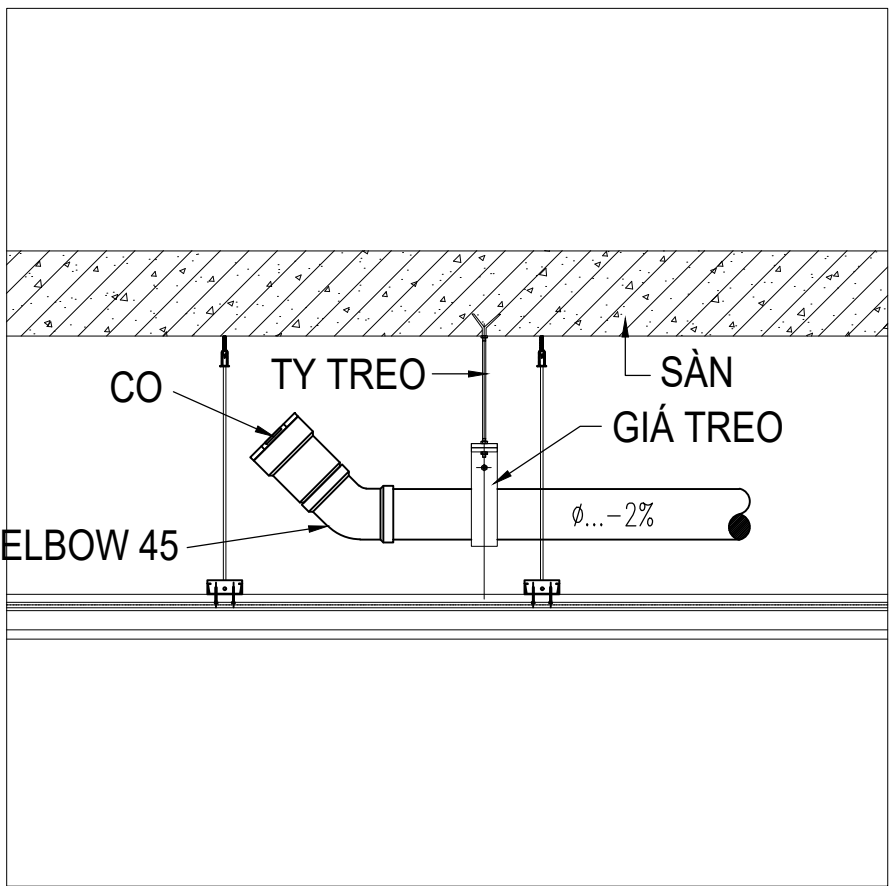


CHI TIẾT TREO ỐNG THOÁT

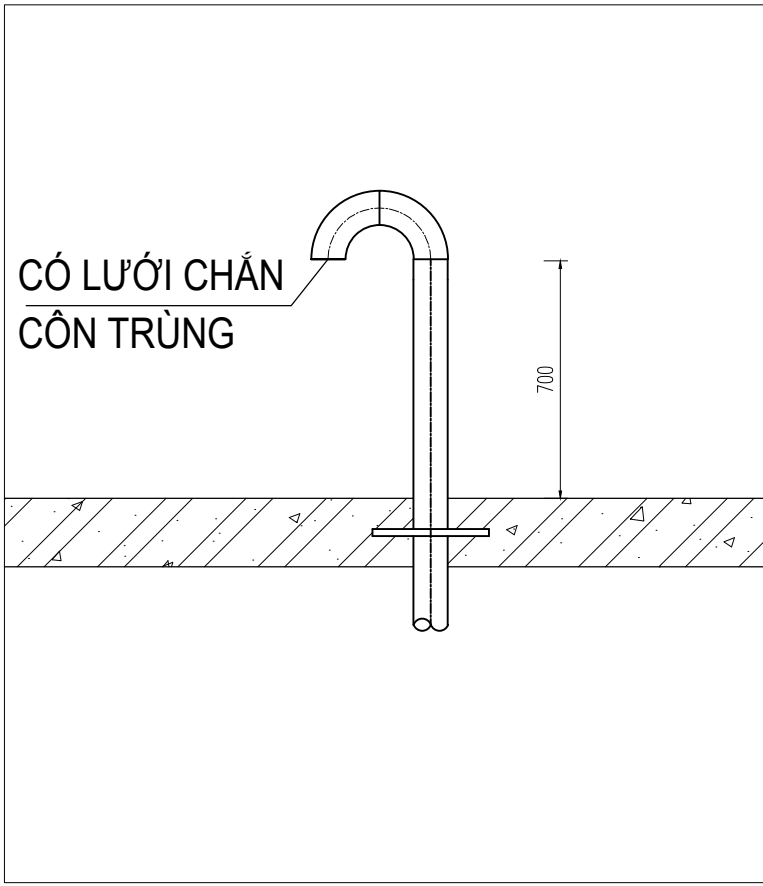


CHI TIẾT LẮP ĐẶT ỐNG THÔNG HƠI

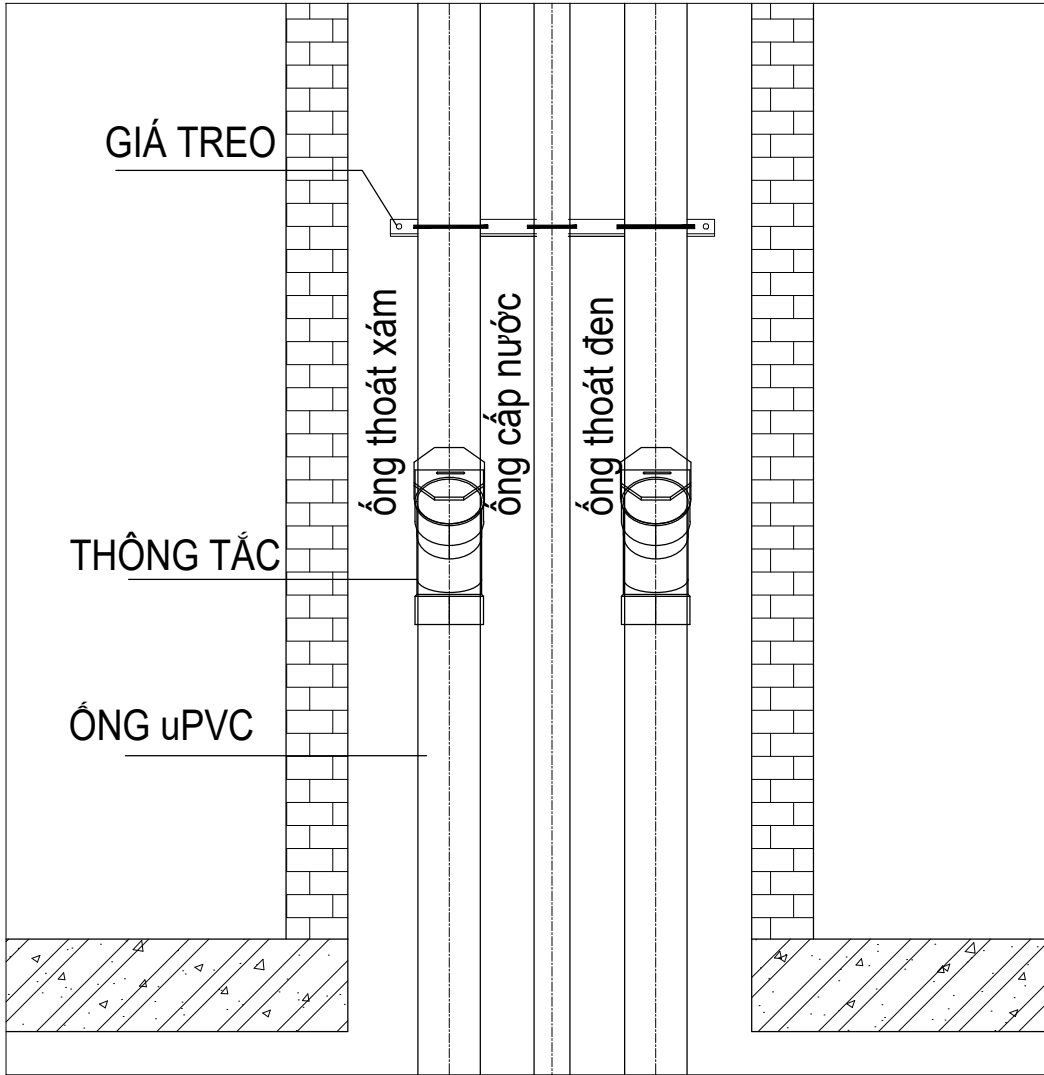


CHI TIẾT HỘP KỸ THUẬT

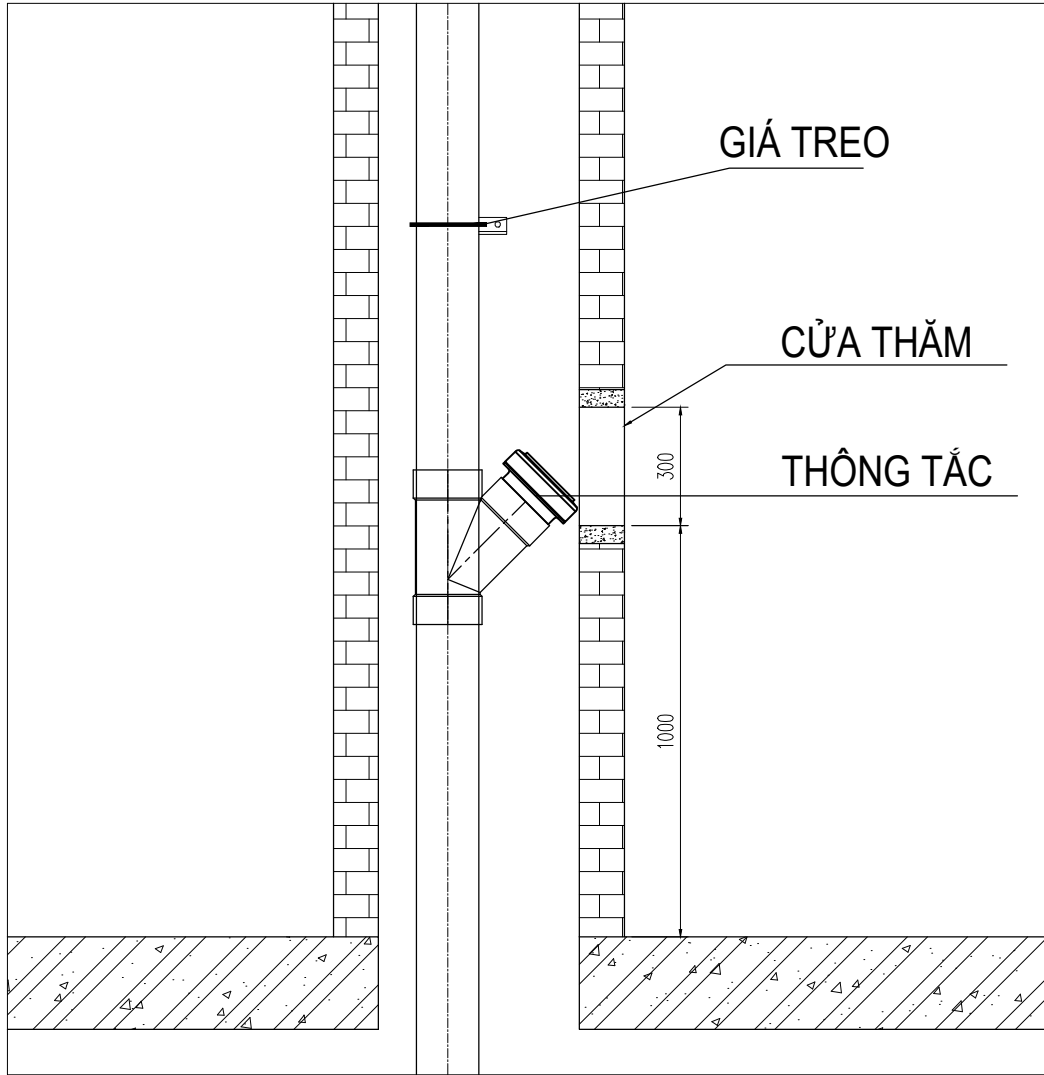


MẶT CẮT NGANG HỘP KỸ THUẬT

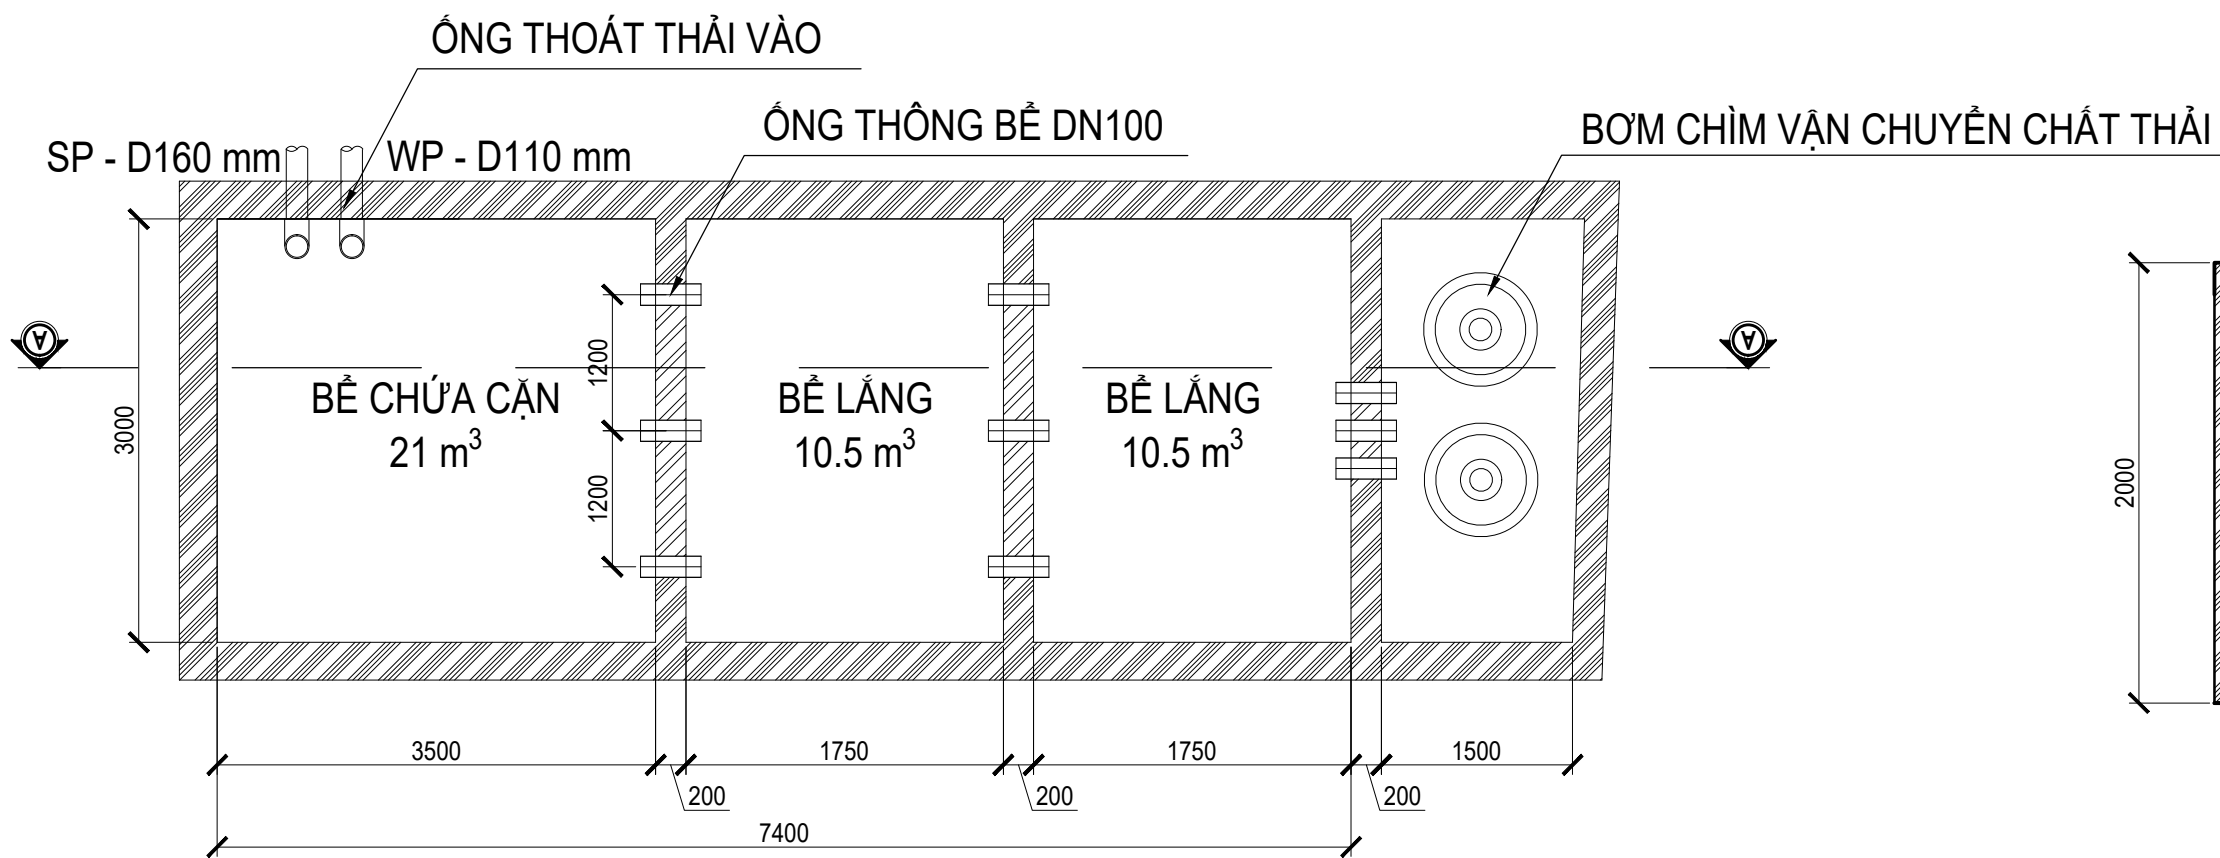

CHI TIẾT MẶT BẰNG BỂ PHỐT

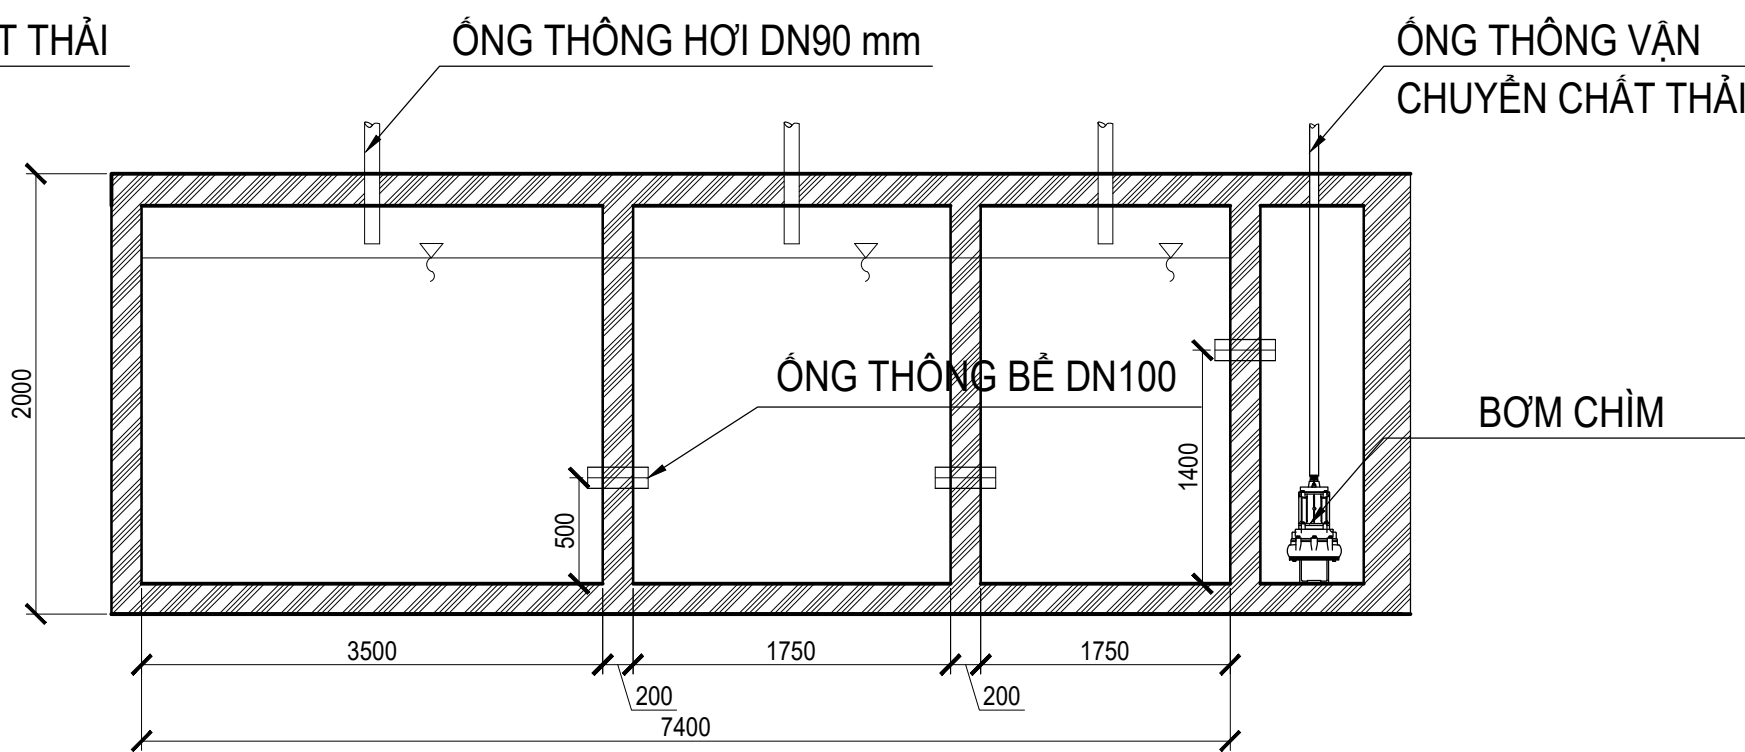

CHI TIẾT MẶT CẮT A-A BỂ PHỐT

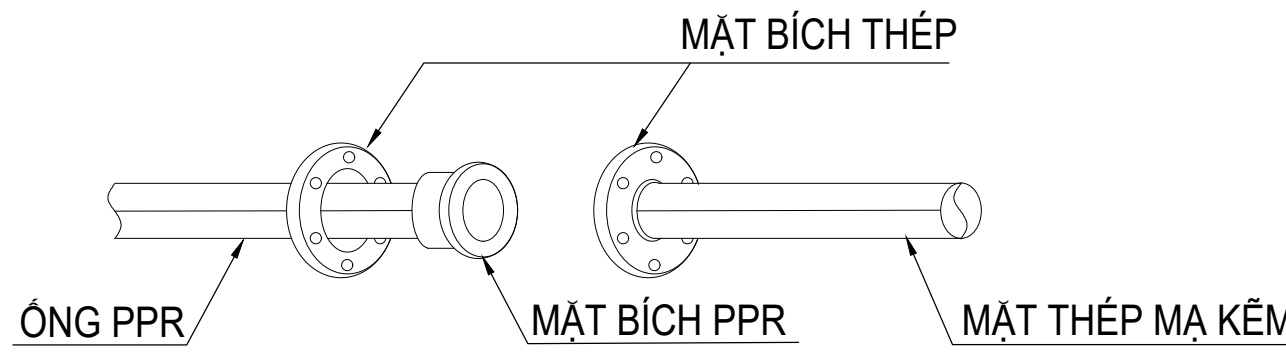

CHI TIẾT NỐI ỐNG PPR VỚI ỐNG THÉP

TRƯỜNG ĐẠI HỌC SƯ PHẠM KỸ THUẬT TP.HCM KHOA XÂY DỰNG		ĐỒ ÁN CẤP THOÁT NƯỚC CÔNG TRÌNH			
BỘ MÔN KẾT CẤU CÔNG TRÌNH		THIẾT KẾ HỆ THỐNG CẤP THOÁT NƯỚC CHO TÒA NHÀ BRG			
TBM	NGUYỄN VĂN HẬU	BẢN VẼ:  <b>CHI TIẾT LẮP ĐẶT</b>			
GVHD	PHAN THÀNH CHIẾN				
SVTH	NGUYỄN THÀNH PHÁT				
MSSV	22135032	HOÀN THÀNH	11/27/2024 8:05:28 PM		