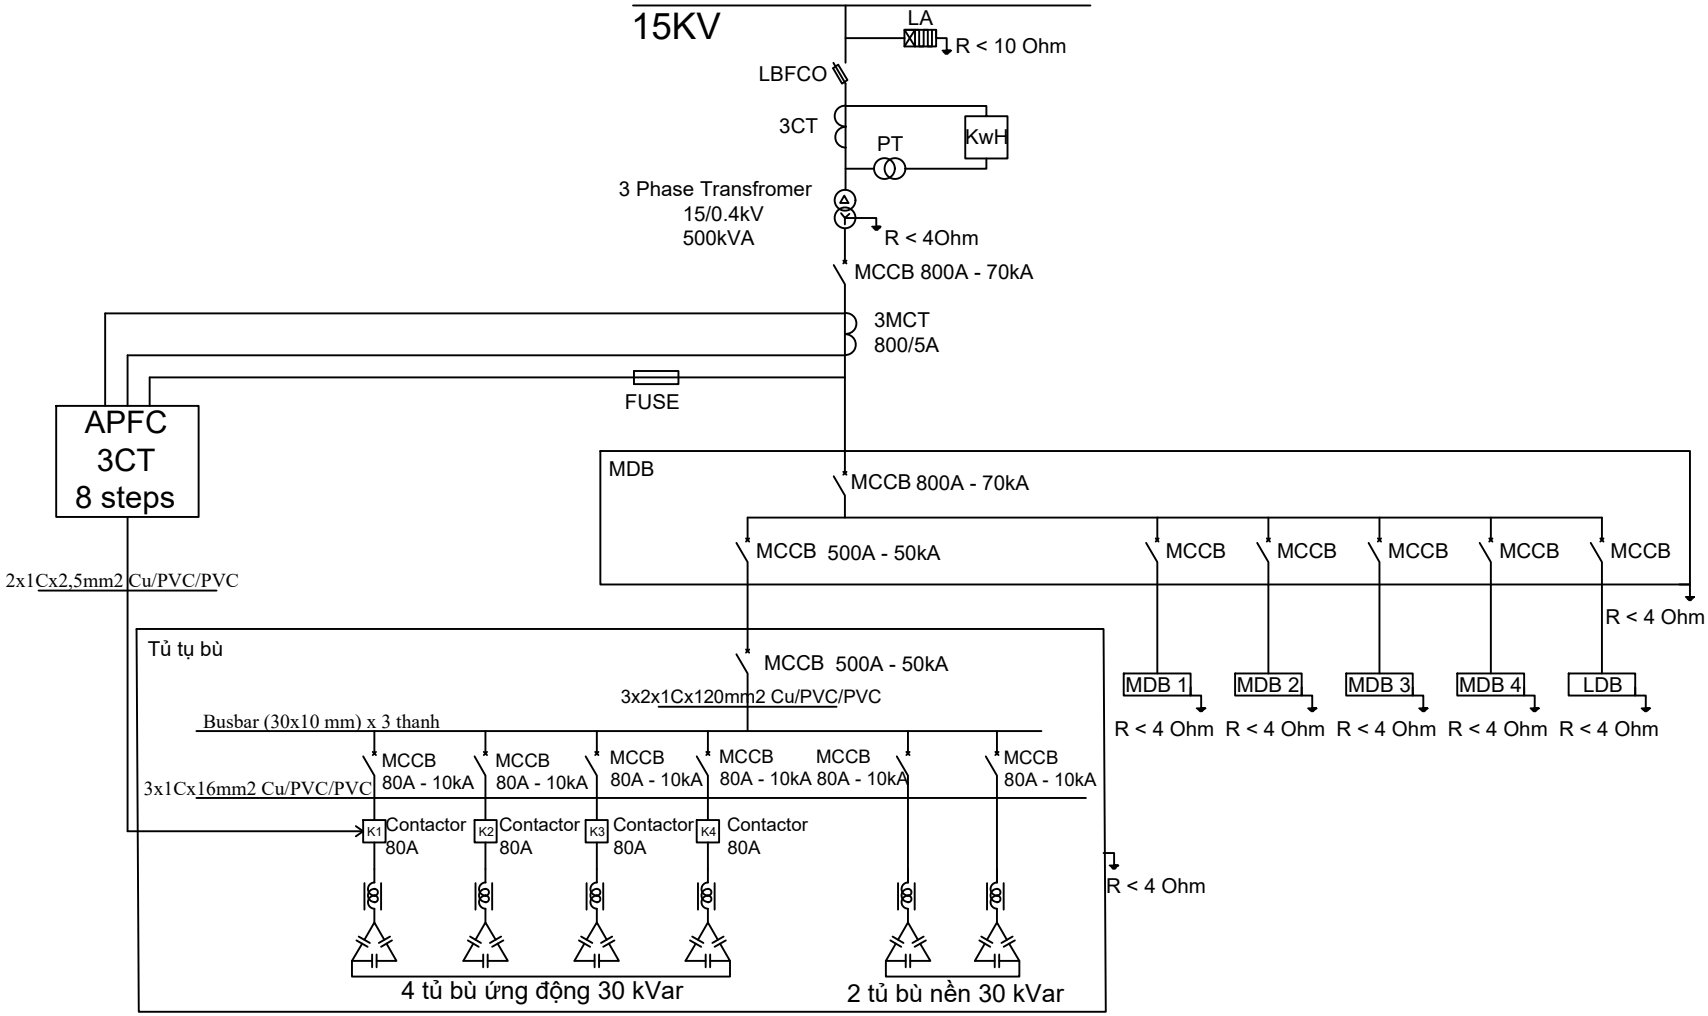

CHÚ THÍCH

	Cầu chì		Tụ bù		Bộ lọc sóng hài
K1	Contactor	KwH	Công tơ điện	A1 PA1	Phụ tải
	Cầu chì tự rơi		Biến dòng		Chống sét van
	Máy biến áp		Biến điện áp đo lường	APFC	Tủ tụ bù hạ thế
	Tủ điện		MCCB/MCB/CB		Tiếp địa

SINH VIÊN MSSV	Lê Gia Chí Hải 23160014	ĐỒ ÁN HỆ THỐNG ĐIỆN CÔNG TRÌNH	
GVHD	TS. LÊ TRỌNG NGHĨA		
TRƯỜNG ĐẠI HỌC SƯ PHẠM KĨ THUẬT TP.HỒ CHÍ MINH KHOA ĐIỆN - ĐIỆN TỬ		Sơ đồ nguyên lý bù nền và bù ứng động	